

**PLANTA SOTANO**  
ESCALA: 1/100

SUPERFICIES CONSTRUIDAS	
<b>PLANTA SOTANO</b>	
SUPERFICIE CONSTRUIDA PLANTA SOTANO .....	630,50 m2.
<b>PLANTA BAJA</b>	
SUPERFICIE CONSTRUIDA CERRADA .....	525,00 m2.
SUPERFICIE CONSTRUIDA EXTERIOR (S=1/2).....	27,50 m2.
<b>SUPERFICIE CONSTRUIDA PLANTA BAJA .....</b>	<b>552,50 m2.</b>
<b>PLANTA TIPO (1, 2 Y 3)</b>	
SUPERFICIE CONSTRUIDA CERRADA .....	467,50 m2.
SUPERFICIE CONSTRUIDA EXTERIOR (S=1/2).....	23,00 m2.
<b>SUPERFICIE CONSTRUIDA PLANTA TIPO .....</b>	<b>490,50 m2.</b>
<b>SUPERFICIE CONSTRUIDA PLANTAS 1, 2 Y 3 .....</b>	<b>1.471,50 m2.</b>
<b>PLANTA CUARTA</b>	
SUPERFICIE CONSTRUIDA CERRADA .....	297,00 m2.
SUPERFICIE CONSTRUIDA EXTERIOR (S=1/2).....	1,50 m2.
<b>SUPERFICIE CONSTRUIDA PLANTA CUARTA.....</b>	<b>298,50 m2.</b>
<b>PLANTA TORREON</b>	
SUPERFICIE CONSTRUIDA PLANTA TORREON .....	40,00 m2.
<b>SUPERFICIE CONSTRUIDA TOTAL.....</b>	<b>2.993,00 m2.</b>


SUPERFICIES UTILES			
PLANTA SÓTANO	APARCAMIENTOS	PLANTA SÓTANO	TRASTEROS
SUP. ÚTIL GARAJE .....	476.90 m2.	TRASTERO 1 .....	7.45 m2.
SUP. ÚTIL PLAZA (19) .....	25.10 m2.	TRASTERO 2 .....	6.35 m2.
APARCAMIENTO 1 .....	13.50 m2.	TRASTERO 3 .....	6.20 m2.
APARCAMIENTO 2 .....	12.75 m2.	TRASTERO 4 .....	4.35 m2.
APARCAMIENTO 3 .....	13.20 m2.	TRASTERO 5 .....	5.50 m2.
APARCAMIENTO 4 .....	12.70 m2.	TRASTERO 6 .....	5.10 m2.
APARCAMIENTO 5 .....	11.65 m2.	TRASTERO 7 .....	4.90 m2.
APARCAMIENTO 6 .....	11.20 m2.	TRASTERO 8 .....	5.75 m2.
APARCAMIENTO 7 .....	12.10 m2.	TRASTERO 9 .....	5.85 m2.
APARCAMIENTO 8 .....	13.85 m2.	TRASTERO 10 .....	5.00 m2.
APARCAMIENTO 9 .....	12.90 m2.	TRASTERO 11 .....	5.00 m2.
APARCAMIENTO 10 .....	12.15 m2.		
APARCAMIENTO 11 .....	14.70 m2.		
APARCAMIENTO 12 .....	14.25 m2.		
APARCAMIENTO 13 .....	12.30 m2.		
APARCAMIENTO 14 .....	15.20 m2.		
APARCAMIENTO 15 .....	15.00 m2.		
APARCAMIENTO 16 .....	15.35 m2.		
APARCAMIENTO 17 .....	12.75 m2.		
APARCAMIENTO 18 .....	11.20 m2.		
APARCAMIENTO 19 .....	11.40 m2.		

**PROYECTO BASICO DE EDIFICIO PARA  
19 VIVIENDAS, LOCAL, GARAJES Y TRASTEROS**

AVENIDA LÉRIDA Nº 39, MONZÓN (HUESCA)

ENCARGO: ESPACIO CABAÑERA, S.L.	FECHA: JULIO 2021 LOS ARQUITECTOS:
Nº DE PLANO <b>3</b>	<p align="center"><b>PLANTA SOTANO DISTRIBUCIÓN Y SUPERFICIES</b></p> <p align="right">ESCALA: 1/100</p>

  
 IGNACIO PÉREZ AGUIRRE  
  
 CLARA MUR PALLÁS

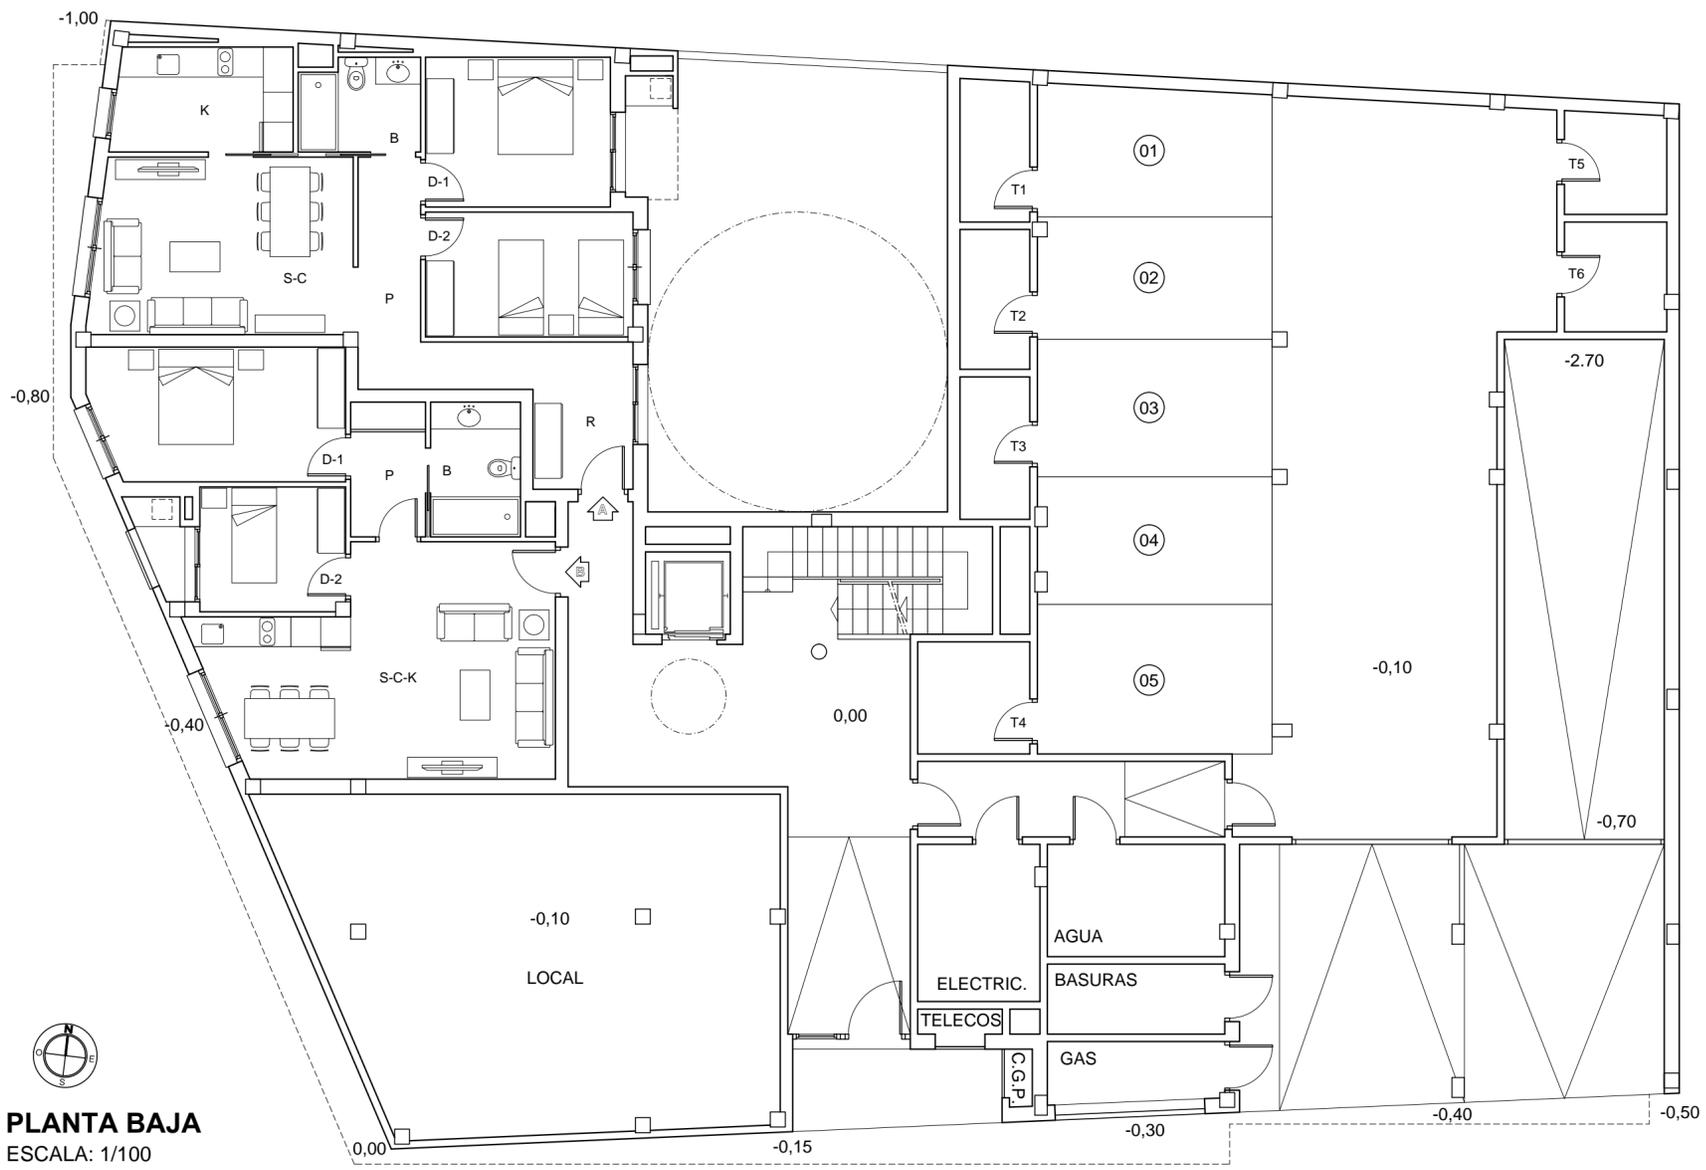

**PLANTA BAJA**  
ESCALA: 1/100

SUPERFICIES CONSTRUIDAS	
<b>PLANTA SOTANO</b>	
SUPERFICIE CONSTRUIDA PLANTA SOTANO .....	630,50 m2.
<b>PLANTA BAJA</b>	
SUPERFICIE CONSTRUIDA CERRADA .....	525,00 m2.
SUPERFICIE CONSTRUIDA EXTERIOR (S=1/2).....	27,50 m2.
<b>SUPERFICIE CONSTRUIDA PLANTA BAJA .....</b>	<b>552,50 m2.</b>
<b>PLANTA TIPO (1, 2 Y 3)</b>	
SUPERFICIE CONSTRUIDA CERRADA .....	467,50 m2.
SUPERFICIE CONSTRUIDA EXTERIOR (S=1/2).....	23,00 m2.
<b>SUPERFICIE CONSTRUIDA PLANTA TIPO .....</b>	<b>490,50 m2.</b>
<b>SUPERFICIE CONSTRUIDA PLANTAS 1, 2 Y 3 .....</b>	<b>1.471,50 m2.</b>
<b>PLANTA CUARTA</b>	
SUPERFICIE CONSTRUIDA CERRADA .....	297,00 m2.
SUPERFICIE CONSTRUIDA EXTERIOR (S=1/2).....	1,50 m2.
<b>SUPERFICIE CONSTRUIDA PLANTA CUARTA.....</b>	<b>298,50 m2.</b>
<b>PLANTA TORREON</b>	
<b>SUPERFICIE CONSTRUIDA PLANTA TORREON .....</b>	<b>40,00 m2.</b>
<b>SUPERFICIE CONSTRUIDA TOTAL.....</b>	<b>2.993,00 m2.</b>

SUPERFICIES UTILES		
PLANTA BAJA	PISO A	PISO B
COCINA .....	7.45 m2.	
SALON-COMEDOR .....	18.35 m2.	28.20 m2.
DORMITORIO 1 .....	11.10 m2.	13.35 m2.
DORMITORIO 2 .....	10.35 m2.	7.25 m2.
BAÑO .....	4.40 m2.	4.85 m2.
RECIBIDOR .....	9.20 m2.	
PASILLO .....	4.60 m2.	4.05 m2.
SUP. UTIL CERRADA .....	65.45 m2.	57.70 m2.
TERRAZA CALDERA .....	2.50 m2.	1.70 m2.
SUP. EXTERIOR (1/2) .....	1.25 m2.	0.85 m2.
<b>SUP. UTIL TOTAL .....</b>	<b>66.7 m2.</b>	<b>58.55 m2.</b>
TERRAZA PATIO TRASERO .....	51.95 m2.	

SUPERFICIES UTILES			
PLANTA BAJA	APARCAMIENTOS	PLANTA SÓTANO	TRASTEROS
SUP. UTIL GARAJE .....	135.00 m2.		
SUP. UTIL PLAZA (5) .....	27.00 m2.		
APARCAMIENTO 1 .....	12.05 m2.		
APARCAMIENTO 2 .....	11.40 m2.		
APARCAMIENTO 3 .....	12.95 m2.		
APARCAMIENTO 4 .....	11.80 m2.		
APARCAMIENTO 5 .....	14.00 m2.		
SUPERFICIE UTIL LOCAL .....	62.00 m2.		
		TRASTERO 1 .....	4.00 m2.
		TRASTERO 2 .....	4.00 m2.
		TRASTERO 3 .....	4.00 m2.
		TRASTERO 4 .....	5.05 m2.
		TRASTERO 5 .....	4.15 m2.
		TRASTERO 6 .....	4.50 m2.

PROYECTO BASICO DE EDIFICIO PARA 19 VIVIENDAS, LOCAL, GARAJES Y TRASTEROS		
AVENIDA LÉRIDA Nº 39, MONZÓN (HUESCA)		
ENCARGO: ESPACIO CABAÑERA, S.L.	FECHA: JULIO 2021 LOS ARQUITECTOS:	
Nº DE PLANO <b>4</b>	<b>PLANTA BAJA</b> <b>DISTRIBUCIÓN Y SUPERFICIES</b>	 IGNACIO PÉREZ AGUIRRE CLARA MUR PALLÁS
		ESCALA: 1/100

SUPERFICIES CONSTRUIDAS	
<b>PLANTA SOTANO</b>	
SUPERFICIE CONSTRUIDA PLANTA SOTANO .....	630,50 m2.
<b>PLANTA BAJA</b>	
SUPERFICIE CONSTRUIDA CERRADA .....	525,00 m2.
SUPERFICIE CONSTRUIDA EXTERIOR (S=1/2).....	27,50 m2.
<b>SUPERFICIE CONSTRUIDA PLANTA BAJA .....</b>	<b>552,50 m2.</b>
<b>PLANTA TIPO (1, 2 Y 3)</b>	
SUPERFICIE CONSTRUIDA CERRADA .....	467,50 m2.
SUPERFICIE CONSTRUIDA EXTERIOR (S=1/2).....	23,00 m2.
<b>SUPERFICIE CONSTRUIDA PLANTA TIPO .....</b>	<b>490,50 m2.</b>
<b>SUPERFICIE CONSTRUIDA PLANTAS 1, 2 Y 3 .....</b>	<b>1.471,50 m2.</b>
<b>PLANTA CUARTA</b>	
SUPERFICIE CONSTRUIDA CERRADA .....	297,00 m2.
SUPERFICIE CONSTRUIDA EXTERIOR (S=1/2).....	1,50 m2.
<b>SUPERFICIE CONSTRUIDA PLANTA CUARTA.....</b>	<b>298,50 m2.</b>
<b>PLANTA TORREON</b>	
SUPERFICIE CONSTRUIDA PLANTA TORREON .....	40,00 m2.
<b>SUPERFICIE CONSTRUIDA TOTAL.....</b>	<b>2.993,00 m2.</b>



**PLANTA PRIMERA**  
ESCALA: 1/100

SUPERFICIES UTILES					
PLANTA PRIMERA	PISO A	PISO B	PISO C	PISO D	PISO E
COCINA.....	7.15 m2.	27.80 m2.	10.70 m2.	24.90 m2.	10.60 m2.
SALON-COMEDOR.....	20.00 m2.	24.15 m2.	24.15 m2.	24.90 m2.	22.90 m2.
DORMITORIO 1.....	11.10 m2.	14.70 m2.	13.60 m2.	13.55 m2.	11.05 m2.
DORMITORIO 2.....	10.35 m2.	11.00 m2.	11.45 m2.	10.20 m2.	11.05 m2.
DORMITORIO 3.....	11.45 m2.	11.45 m2.	11.45 m2.	10.30 m2.	10.30 m2.
BAÑO 1.....	4.40 m2.	4.85 m2.	4.60 m2.	3.95 m2.	5.65 m2.
BAÑO 2.....	4.95 m2.	4.95 m2.	4.95 m2.	4.25 m2.	4.25 m2.
RECIBIDOR.....	5.90 m2.	5.90 m2.	5.90 m2.	2.90 m2.	5.35 m2.
PASILLO.....	7.95 m2.	4.05 m2.	4.10 m2.	1.80 m2.	5.40 m2.
SUP. UTIL CERRADA.....	66.85 m2.	62.40 m2.	90.90 m2.	57.30 m2.	86.55 m2.
TERRAZA.....	1.45 m2.	1.20 m2.	1.55 m2.	4.00 m2.	4.00 m2.
TERRAZA CALDERA.....	2.40 m2.	4.00 m2.	11.50 m2.	2.40 m2.	12.90 m2.
SUP. EXTERIOR (1/2).....	1.95 m2.	2.60 m2.	6.55 m2.	1.20 m2.	8.45 m2.
<b>SUP. UTIL TOTAL.....</b>	<b>68.80 m2.</b>	<b>65.00 m2.</b>	<b>97.45 m2.</b>	<b>58.50 m2.</b>	<b>95.00 m2.</b>
TERRAZA PATIO TRASERO.....					96.95 m2.

PROYECTO BASICO DE EDIFICIO PARA 19 VIVIENDAS, LOCAL, GARAJES Y TRASTEROS	
AVENIDA LÉRIDA Nº 39, MONZÓN (HUESCA)	
ENCARGO: ESPACIO CABAÑERA, S.L.	FECHA: JULIO 2021 LOS ARQUITECTOS:
Nº DE PLANO <b>5</b>	<b>PLANTA PRIMERA</b> <b>DISTRIBUCIÓN Y SUPERFICIES</b>  IGNACIO PÉREZ AGUIRRE CLARA MUR PALLÁS
ESCALA: 1/100	

SUPERFICIES CONSTRUIDAS	
<b>PLANTA SOTANO</b>	
SUPERFICIE CONSTRUIDA PLANTA SOTANO .....	630,50 m2.
<b>PLANTA BAJA</b>	
SUPERFICIE CONSTRUIDA CERRADA .....	525,00 m2.
SUPERFICIE CONSTRUIDA EXTERIOR (S=1/2).....	27,50 m2.
<b>SUPERFICIE CONSTRUIDA PLANTA BAJA .....</b>	<b>552,50 m2.</b>
<b>PLANTA TIPO (1, 2 Y 3)</b>	
SUPERFICIE CONSTRUIDA CERRADA .....	467,50 m2.
SUPERFICIE CONSTRUIDA EXTERIOR (S=1/2).....	23,00 m2.
<b>SUPERFICIE CONSTRUIDA PLANTA TIPO .....</b>	<b>490,50 m2.</b>
<b>SUPERFICIE CONSTRUIDA PLANTAS 1, 2 Y 3 .....</b>	<b>1.471,50 m2.</b>
<b>PLANTA CUARTA</b>	
SUPERFICIE CONSTRUIDA CERRADA .....	297,00 m2.
SUPERFICIE CONSTRUIDA EXTERIOR (S=1/2).....	1,50 m2.
<b>SUPERFICIE CONSTRUIDA PLANTA CUARTA.....</b>	<b>298,50 m2.</b>
<b>PLANTA TORREON</b>	
SUPERFICIE CONSTRUIDA PLANTA TORREON .....	40,00 m2.
<b>SUPERFICIE CONSTRUIDA TOTAL .....</b>	<b>2.993,00 m2.</b>




  
**PLANTA SEGUNDA**  
 ESCALA: 1/100

SUPERFICIES UTILES					
PLANTA SEGUNDA	PISO A	PISO B	PISO C	PISO D	PISO E
COCINA .....	7.15 m2.	10.70 m2.	10.70 m2.	10.60 m2.	10.60 m2.
SALON-COMEDOR .....	20.00 m2.	27.80 m2.	24.15 m2.	24.90 m2.	22.90 m2.
DORMITORIO 1 .....	11.10 m2.	14.70 m2.	13.60 m2.	13.55 m2.	11.05 m2.
DORMITORIO 2 .....	10.35 m2.	11.00 m2.	11.45 m2.	10.20 m2.	11.05 m2.
DORMITORIO 3 .....	11.45 m2.	11.45 m2.	11.45 m2.	10.30 m2.	10.30 m2.
BAÑO 1 .....	4.40 m2.	4.85 m2.	4.60 m2.	3.95 m2.	5.65 m2.
BAÑO 2 .....	4.95 m2.	4.95 m2.	4.95 m2.	4.25 m2.	4.25 m2.
RECIBIDOR .....	5.90 m2.	5.90 m2.	5.90 m2.	2.90 m2.	5.35 m2.
PASILLO .....	7.95 m2.	4.05 m2.	4.10 m2.	1.80 m2.	5.40 m2.
SUP. UTIL CERRADA .....	66.85 m2.	62.40 m2.	90.90 m2.	57.30 m2.	86.55 m2.
TERRAZA .....	1.45 m2.	1.20 m2.	1.55 m2.	4.00 m2.	4.00 m2.
TERRAZA CALDERA .....	2.40 m2.	4.00 m2.	11.50 m2.	2.40 m2.	11.90 m2.
SUP. EXTERIOR (1/2) .....	1.95 m2.	2.60 m2.	6.55 m2.	1.20 m2.	7.95 m2.
<b>SUP. UTIL TOTAL .....</b>	<b>68.80 m2.</b>	<b>65.00 m2.</b>	<b>97.45 m2.</b>	<b>58.50 m2.</b>	<b>94.50 m2.</b>

PROYECTO BASICO DE EDIFICIO PARA 19 VIVIENDAS, LOCAL, GARAJES Y TRASTEROS	
AVENIDA LÉRIDA Nº 39, MONZÓN (HUESCA)	
ENCARGO: ESPACIO CABAÑERA, S.L.	FECHA: JULIO 2021 LOS ARQUITECTOS:
Nº DE PLANO <b>6</b>	<b>PLANTA SEGUNDA</b> <b>DISTRIBUCIÓN Y SUPERFICIES</b>  IGNACIO PÉREZ AGUIRRE CLARA MUR PALLÁS
ESCALA: 1/100	

SUPERFICIES CONSTRUIDAS	
<b>PLANTA SOTANO</b>	
SUPERFICIE CONSTRUIDA PLANTA SOTANO .....	630,50 m2.
<b>PLANTA BAJA</b>	
SUPERFICIE CONSTRUIDA CERRADA .....	525,00 m2.
SUPERFICIE CONSTRUIDA EXTERIOR (S=1/2).....	27,50 m2.
<b>SUPERFICIE CONSTRUIDA PLANTA BAJA .....</b>	<b>552,50 m2.</b>
<b>PLANTA TIPO (1, 2 Y 3)</b>	
SUPERFICIE CONSTRUIDA CERRADA .....	467,50 m2.
SUPERFICIE CONSTRUIDA EXTERIOR (S=1/2).....	23,00 m2.
<b>SUPERFICIE CONSTRUIDA PLANTA TIPO .....</b>	<b>490,50 m2.</b>
<b>SUPERFICIE CONSTRUIDA PLANTAS 1, 2 Y 3 .....</b>	<b>1.471,50 m2.</b>
<b>PLANTA CUARTA</b>	
SUPERFICIE CONSTRUIDA CERRADA .....	297,00 m2.
SUPERFICIE CONSTRUIDA EXTERIOR (S=1/2).....	1,50 m2.
<b>SUPERFICIE CONSTRUIDA PLANTA CUARTA.....</b>	<b>298,50 m2.</b>
<b>PLANTA TORREON</b>	
SUPERFICIE CONSTRUIDA PLANTA TORREON .....	40,00 m2.
<b>SUPERFICIE CONSTRUIDA TOTAL .....</b>	<b>2.993,00 m2.</b>

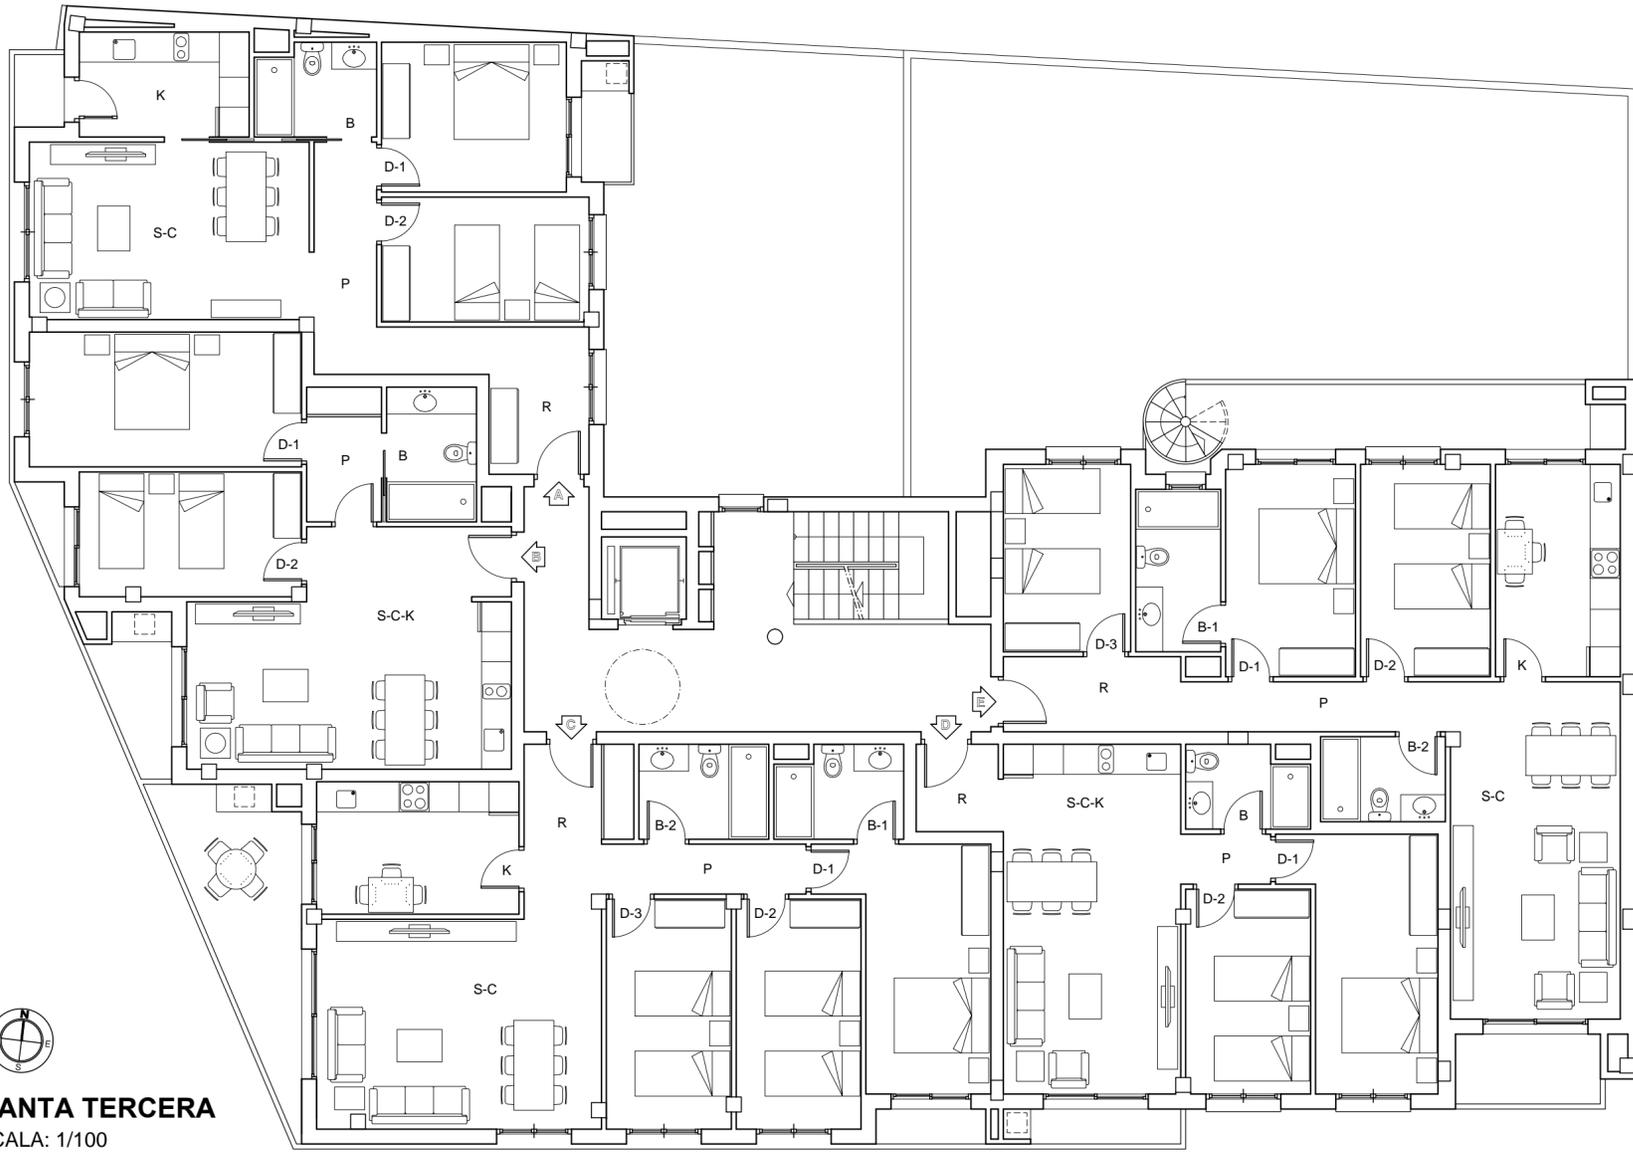

**PLANTA TERCERA**  
ESCALA: 1/100

SUPERFICIES UTILES					
PLANTA TERCERA	PISO A	PISO B	PISO C	PISO D	PISO E
COCINA .....	7.15 m2.	10.70 m2.	10.70 m2.	10.60 m2.	10.60 m2.
SALON-COMEDOR .....	20.00 m2.	27.80 m2.	24.15 m2.	24.90 m2.	22.90 m2.
DORMITORIO 1 .....	11.10 m2.	14.70 m2.	13.60 m2.	13.55 m2.	11.05 m2.
DORMITORIO 2 .....	10.35 m2.	11.00 m2.	11.45 m2.	10.20 m2.	11.05 m2.
DORMITORIO 3 .....	11.45 m2.	11.45 m2.	11.45 m2.	9.55 m2.	9.55 m2.
BAÑO 1 .....	4.40 m2.	4.85 m2.	4.60 m2.	3.95 m2.	5.55 m2.
BAÑO 2 .....	4.95 m2.	4.95 m2.	4.95 m2.	4.25 m2.	4.25 m2.
RECIBIDOR .....	5.90 m2.	5.90 m2.	5.90 m2.	2.90 m2.	5.35 m2.
PASILLO .....	7.95 m2.	4.05 m2.	4.10 m2.	1.80 m2.	5.40 m2.
SUP. UTIL CERRADA .....	66.85 m2.	62.40 m2.	90.90 m2.	57.30 m2.	85.70 m2.
TERRAZA .....	1.45 m2.	1.20 m2.	1.55 m2.	4.00 m2.	4.00 m2.
TERRAZA CALDERA .....	2.40 m2.	4.00 m2.	11.50 m2.	2.40 m2.	10.10 m2.
SUP. EXTERIOR (1/2) .....	1.95 m2.	2.60 m2.	6.55 m2.	1.20 m2.	7.05 m2.
<b>SUP. UTIL TOTAL .....</b>	<b>68.80 m2.</b>	<b>65.00 m2.</b>	<b>97.45 m2.</b>	<b>58.50 m2.</b>	<b>92.75 m2.</b>
TERRAZA EN CUBIERTA SUPERIOR .....					72.20 m2.

PROYECTO BASICO DE EDIFICIO PARA 19 VIVIENDAS, LOCAL, GARAJES Y TRASTEROS		
AVENIDA LÉRIDA Nº 39, MONZÓN (HUESCA)		
ENCARGO: ESPACIO CABAÑERA, S.L.	FECHA: JULIO 2021 LOS ARQUITECTOS:	
Nº DE PLANO <b>7</b>	<b>PLANTA TERCERA DISTRIBUCIÓN Y SUPERFICIES</b>	
ESCALA: 1/100		IGNACIO PÉREZ AGUIRRE CLARA MUR PALLÁS

SUPERFICIES CONSTRUIDAS	
<b>PLANTA SOTANO</b>	
SUPERFICIE CONSTRUIDA PLANTA SOTANO .....	630,50 m2.
<b>PLANTA BAJA</b>	
SUPERFICIE CONSTRUIDA CERRADA .....	525,00 m2.
SUPERFICIE CONSTRUIDA EXTERIOR (S=1/2).....	27,50 m2.
<b>SUPERFICIE CONSTRUIDA PLANTA BAJA .....</b>	<b>552,50 m2.</b>
<b>PLANTA TIPO (1, 2 Y 3)</b>	
SUPERFICIE CONSTRUIDA CERRADA .....	467,50 m2.
SUPERFICIE CONSTRUIDA EXTERIOR (S=1/2).....	23,00 m2.
<b>SUPERFICIE CONSTRUIDA PLANTA TIPO .....</b>	<b>490,50 m2.</b>
<b>SUPERFICIE CONSTRUIDA PLANTAS 1, 2 Y 3 .....</b>	<b>1.471,50 m2.</b>
<b>PLANTA CUARTA</b>	
SUPERFICIE CONSTRUIDA CERRADA .....	297,00 m2.
SUPERFICIE CONSTRUIDA EXTERIOR (S=1/2).....	1,50 m2.
<b>SUPERFICIE CONSTRUIDA PLANTA CUARTA.....</b>	<b>298,50 m2.</b>
<b>PLANTA TORREON</b>	
SUPERFICIE CONSTRUIDA PLANTA TORREON .....	40,00 m2.
<b>SUPERFICIE CONSTRUIDA TOTAL .....</b>	<b>2.993,00 m2.</b>




**PLANTA CUARTA**  
ESCALA: 1/100

SUPERFICIES UTILES		
P. CUARTA+ TORREON	PISO A	PISO B
COCINA .....	9.30 m2.	9.85 m2.
SALON-COMEDOR .....	27.30 m2.	32.70 m2.
DORMITORIO 1 .....	12.50 m2.	17.00 m2.
DORMITORIO 2 .....	10.10 m2.	17.00 m2.
DORMITORIO 3 .....	10.85 m2.	13.30 m2.
DORMITORIO 4 .....	10.20 m2.	14.40 m2.
BAÑO 1 .....	3.75 m2.	5.55 m2.
BAÑO 2 .....	7.00 m2.	4.15 m2.
RECIBIDOR .....	5.80 m2.	6.00 m2.
PASILLO .....	4.60 m2.	6.60 m2.
ESCALERA .....	1.40 m2.	
SUP. UTIL CERRADA .....	102.80 m2.	126.55 m2.
TERRAZA CALDERA .....	2.40 m2.	
SUP. EXTERIOR (1/2) .....	1.20 m2.	0.00 m2.
ESCALERA .....	1.40 m2.	
PASILLO .....	6.00 m2.	
TRASTERO .....	3.20 m2.	
SUP. UTIL TORREON .....	10.60 m2.	0.00 m2.
<b>SUP. UTIL TOTAL .....</b>	<b>114.60 m2.</b>	<b>126.55 m2.</b>
TERRAZAS DESCUBIERTAS .....	16.00 m2.	111.50 m2.
TERRAZA EN CUBIERTA SUPERIOR .....	101.00 m2.	

PROYECTO BASICO DE EDIFICIO PARA 19 VIVIENDAS, LOCAL, GARAJES Y TRASTEROS		
AVENIDA LÉRIDA Nº 39, MONZÓN (HUESCA)		
ENCARGO: ESPACIO CABAÑERA, S.L.	FECHA: JULIO 2021 LOS ARQUITECTOS:	
Nº DE PLANO	<b>PLANTA CUARTA</b> <b>DISTRIBUCIÓN Y SUPERFICIES</b>	 IGNACIO PÉREZ AGUIRRE CLARA MUR PALLÁS
		

SUPERFICIES CONSTRUIDAS	
<b>PLANTA SOTANO</b>	
SUPERFICIE CONSTRUIDA PLANTA SOTANO .....	630,50 m2.
<b>PLANTA BAJA</b>	
SUPERFICIE CONSTRUIDA CERRADA .....	525,00 m2.
SUPERFICIE CONSTRUIDA EXTERIOR (S=1/2).....	27,50 m2.
<b>SUPERFICIE CONSTRUIDA PLANTA BAJA .....</b>	<b>552,50 m2.</b>
<b>PLANTA TIPO (1, 2 Y 3)</b>	
SUPERFICIE CONSTRUIDA CERRADA .....	467,50 m2.
SUPERFICIE CONSTRUIDA EXTERIOR (S=1/2).....	23,00 m2.
<b>SUPERFICIE CONSTRUIDA PLANTA TIPO .....</b>	<b>490,50 m2.</b>
<b>SUPERFICIE CONSTRUIDA PLANTAS 1, 2 Y 3 .....</b>	<b>1.471,50 m2.</b>
<b>PLANTA CUARTA</b>	
SUPERFICIE CONSTRUIDA CERRADA .....	297,00 m2.
SUPERFICIE CONSTRUIDA EXTERIOR (S=1/2).....	1,50 m2.
<b>SUPERFICIE CONSTRUIDA PLANTA CUARTA.....</b>	<b>298,50 m2.</b>
<b>PLANTA TORREON</b>	
SUPERFICIE CONSTRUIDA PLANTA TORREON .....	40,00 m2.
<b>SUPERFICIE CONSTRUIDA TOTAL.....</b>	<b>2.993,00 m2.</b>

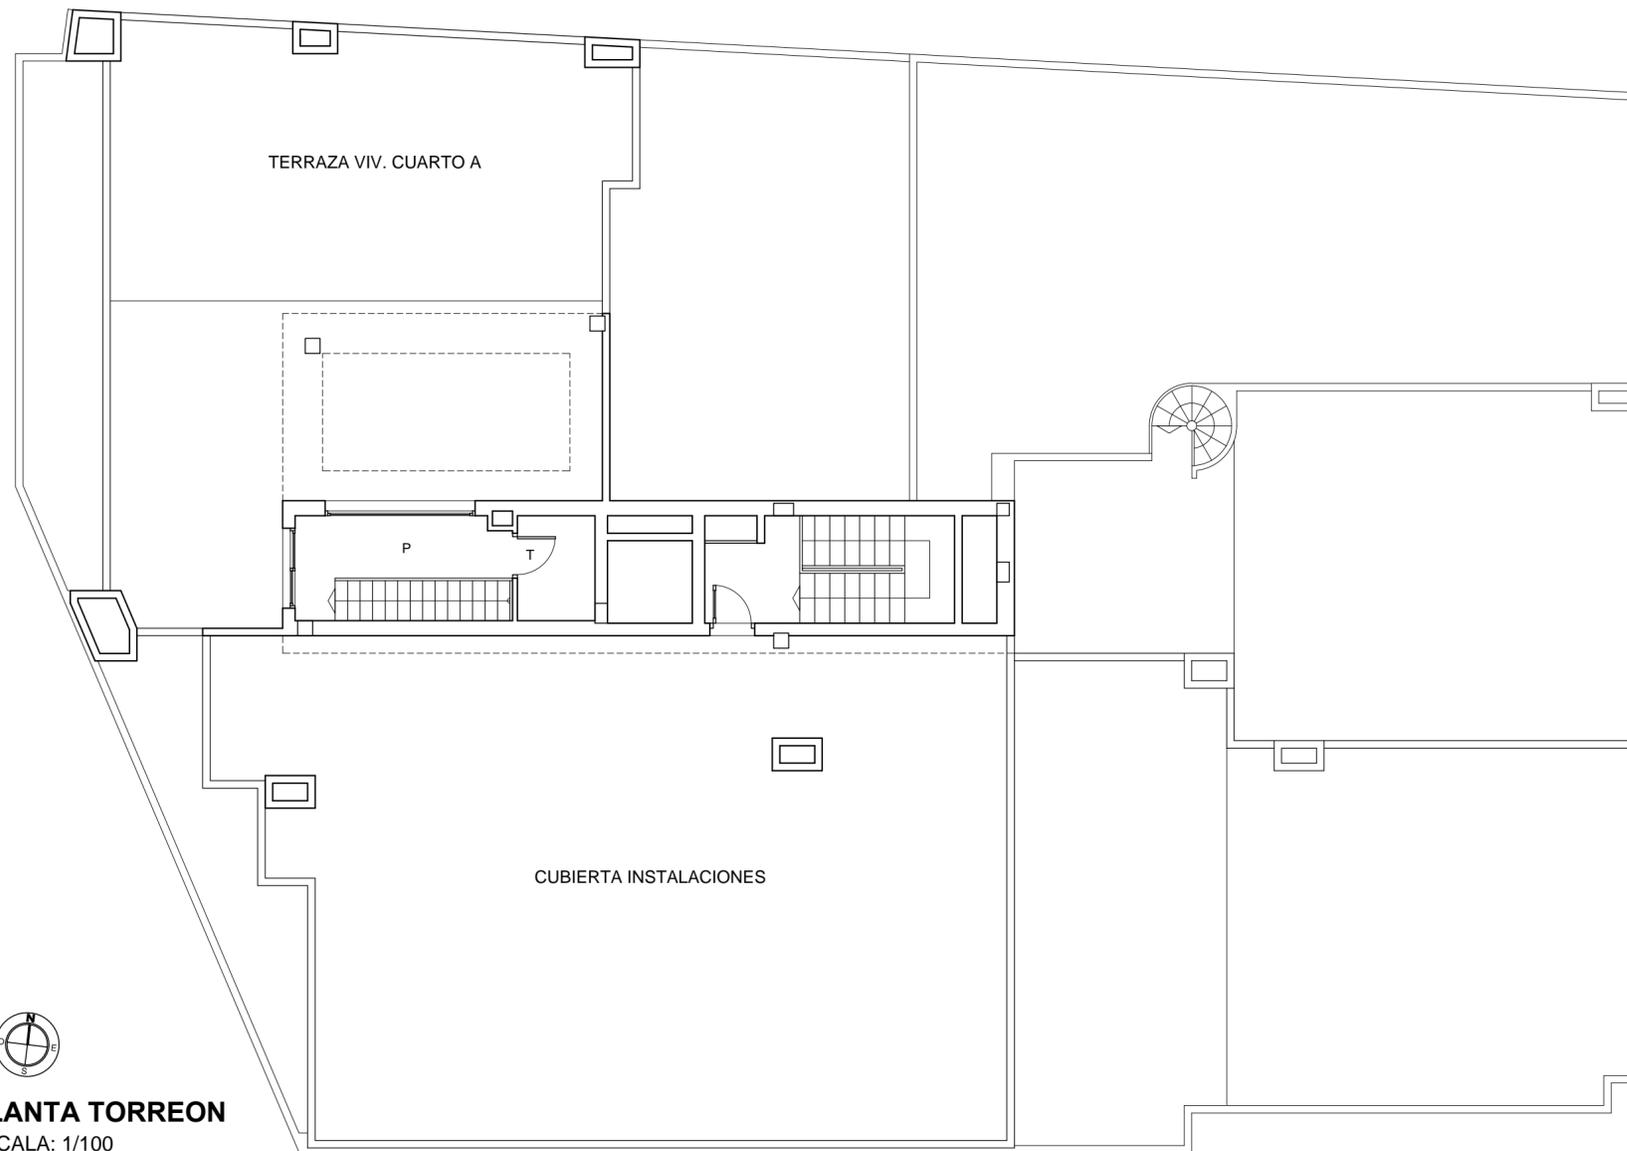

**PLANTA TORREON**  
ESCALA: 1/100

SUPERFICIES UTILES		
P. CUARTA+ TORREON	PISO A	PISO B
COCINA.....	9.30 m2.	9.85 m2.
SALON-COMEDOR.....	27.30 m2.	32.70 m2.
DORMITORIO 1.....	12.50 m2.	17.00 m2.
DORMITORIO 2.....	10.10 m2.	17.00 m2.
DORMITORIO 3.....	10.85 m2.	13.30 m2.
DORMITORIO 4.....	10.20 m2.	14.40 m2.
BAÑO 1.....	3.75 m2.	5.55 m2.
BAÑO 2.....	7.00 m2.	4.15 m2.
RECIBIDOR.....	5.80 m2.	6.00 m2.
PASILLO.....	4.60 m2.	6.60 m2.
ESCALERA.....	1.40 m2.	.....
SUP. UTIL CERRADA .....	102.80 m2.	126.55 m2.
TERRAZA CALDERA.....	2.40 m2.	.....
SUP. EXTERIOR (1/2).....	1.20 m2.	0.00 m2.
ESCALERA.....	1.40 m2.	.....
PASILLO.....	6.00 m2.	.....
TRASTERO.....	3.20 m2.	.....
SUP. UTIL TORREON.....	10.60 m2.	0.00 m2.
<b>SUP. UTIL TOTAL.....</b>	<b>114.60 m2.</b>	<b>126.55 m2.</b>
TERRAZAS DESCUBIERTAS.....	16.00 m2.	111.50 m2.
TERRAZA EN CUBIERTA SUPERIOR.....	101.00 m2.	.....

PROYECTO BASICO DE EDIFICIO PARA 19 VIVIENDAS, LOCAL, GARAJES Y TRASTEROS		
AVENIDA LÉRIDA Nº 39, MONZÓN (HUESCA)		
ENCARGO: ESPACIO CABAÑERA, S.L.	FECHA: JULIO 2021 LOS ARQUITECTOS:	
Nº DE PLANO <b>9</b>	<b>PLANTA TORREON DISTRIBUCIÓN Y SUPERFICIES</b>	
ESCALA: 1/100		IGNACIO PÉREZ AGUIRRE CLARA MUR PALLÁS